

ООО «ИДАС СТРОЙ»
ИНН 9201505537/КПП 920101001
ОГРН 1159204008336/ОКПО 00381746
idas.stroi@yandex.ru

*Реализация конкурса «Самый дружный двор»
по адресу: ул. Николая Музыки, д. 100
СМЕТНАЯ ДОКУМЕНТАЦИЯ*

Ц03-2020-ДД

СОГЛАСОВАНО:

Заказчик _____

место печати


"__" _____ 2020 год

Исполнитель _____

место печати

"__" _____ 2020 год

Севастополь, 2020

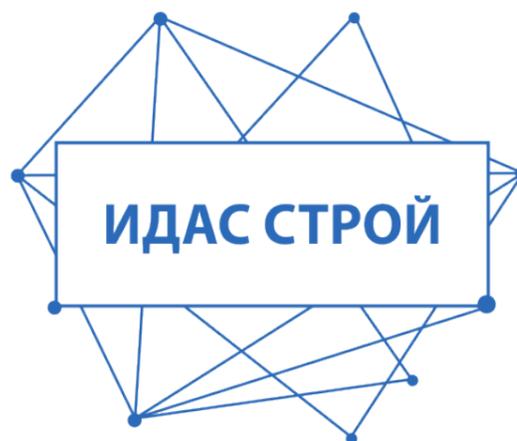

ООО «ИДАС СТРОЙ»
ИНН 9201505537/КПП 920101001
ОГРН 1159204008336/ОКПО 00381746
idas.stroi@yandex.ru

*Реализация конкурса «Самый дружный двор»
по адресу: ул. Николая Музыки, д. 100
Техническая документация*

Ц03-2020-ДД

*СОГЛАСОВАНО:
Заказчик _____*

место печати

“ ” _____ 2020 год

Исполнитель _____


место печати

“ ” _____ 2020 год

Севастополь, 2020

Ведомость рабочих чертежей

Положение в городе

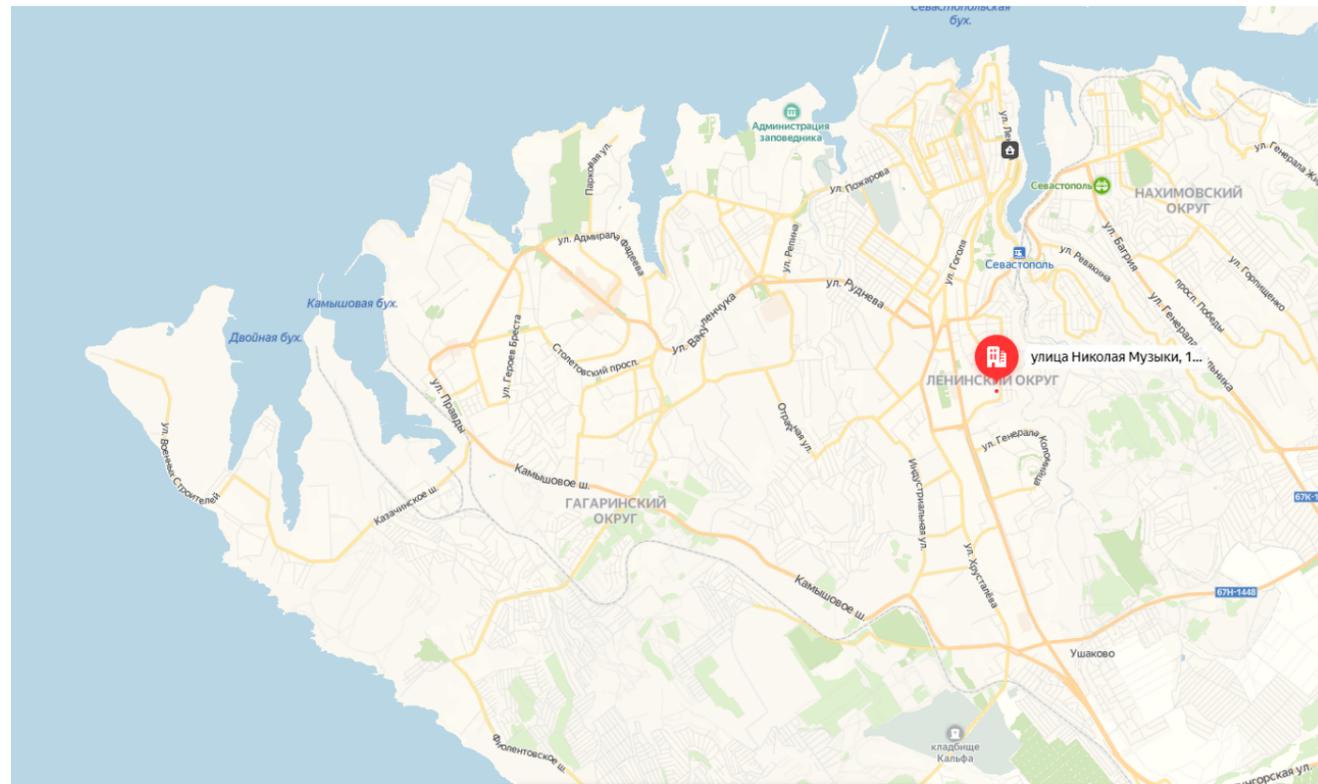

Лист, №	Наименование	Примечание
1	Общие данные	
2	Существующий генплан участка	
3	План демонтажных работ	
4	План покрытий	
5	План покрытий с разбивкой	
6	План установки МАФ	
7	Скамейка уличная «Афина УНИ» Комплект садовой мебели «Олимп»	
8	Урна уличная «Топаз» Светильник уличный автономный "Sunshines"	

Положение в районе



						ЦОЗ-2020-ДД			
						Реализация конкурса «Самый дружный двор» по адресу: ул. Николая Музыка, д. 100			
Изм	Колич	Лист	№Док	Подпись	Дата	Стадия	Лист	Листов	
ГАП						Техническая документация	Р	1	8
ГИП	Мерзляков				02.20				
Проверил						Общие данные			ООО "ИДАС СТРОЙ" 2020
Проектир									
Н. контр.									




СОГЛАСОВАНО:

Взамен инв. N

Подпись и дата

Инв. N подл.

Ведомость объемов работ			
Условное обозначение	Наименование объемов работ	Ед.изм	Кол-во
	Тротуарная плитка "Старый город" h=60 60x120мм, 90x120мм, 120x120мм, 180x120мм	м2	385.0
	Бордюр БР 100.20.8 ГОСТ 6665-91	м/п	121.0
	Лоток водоотводный пластиковый 1000x210x185мм DN150 с оц. решеткой	м/п	55.0

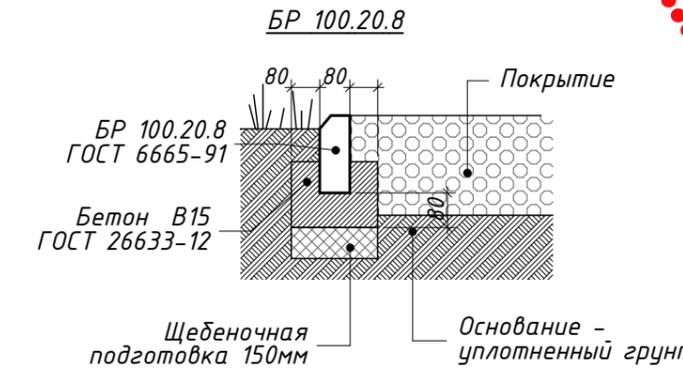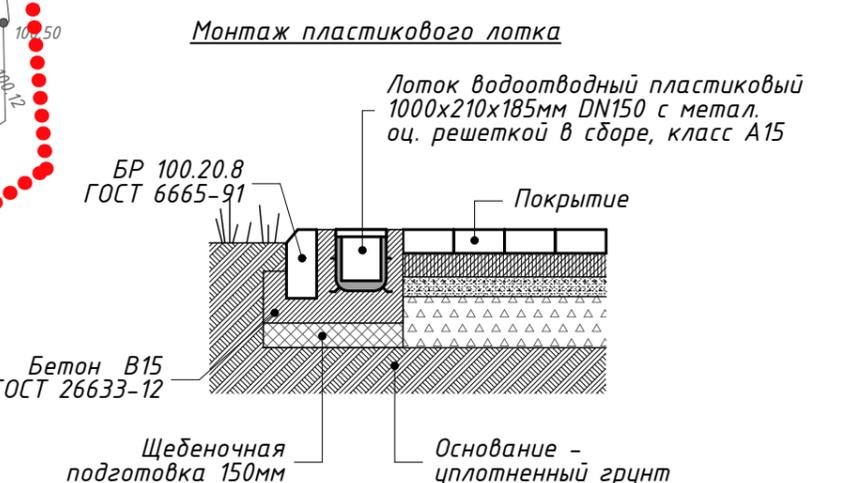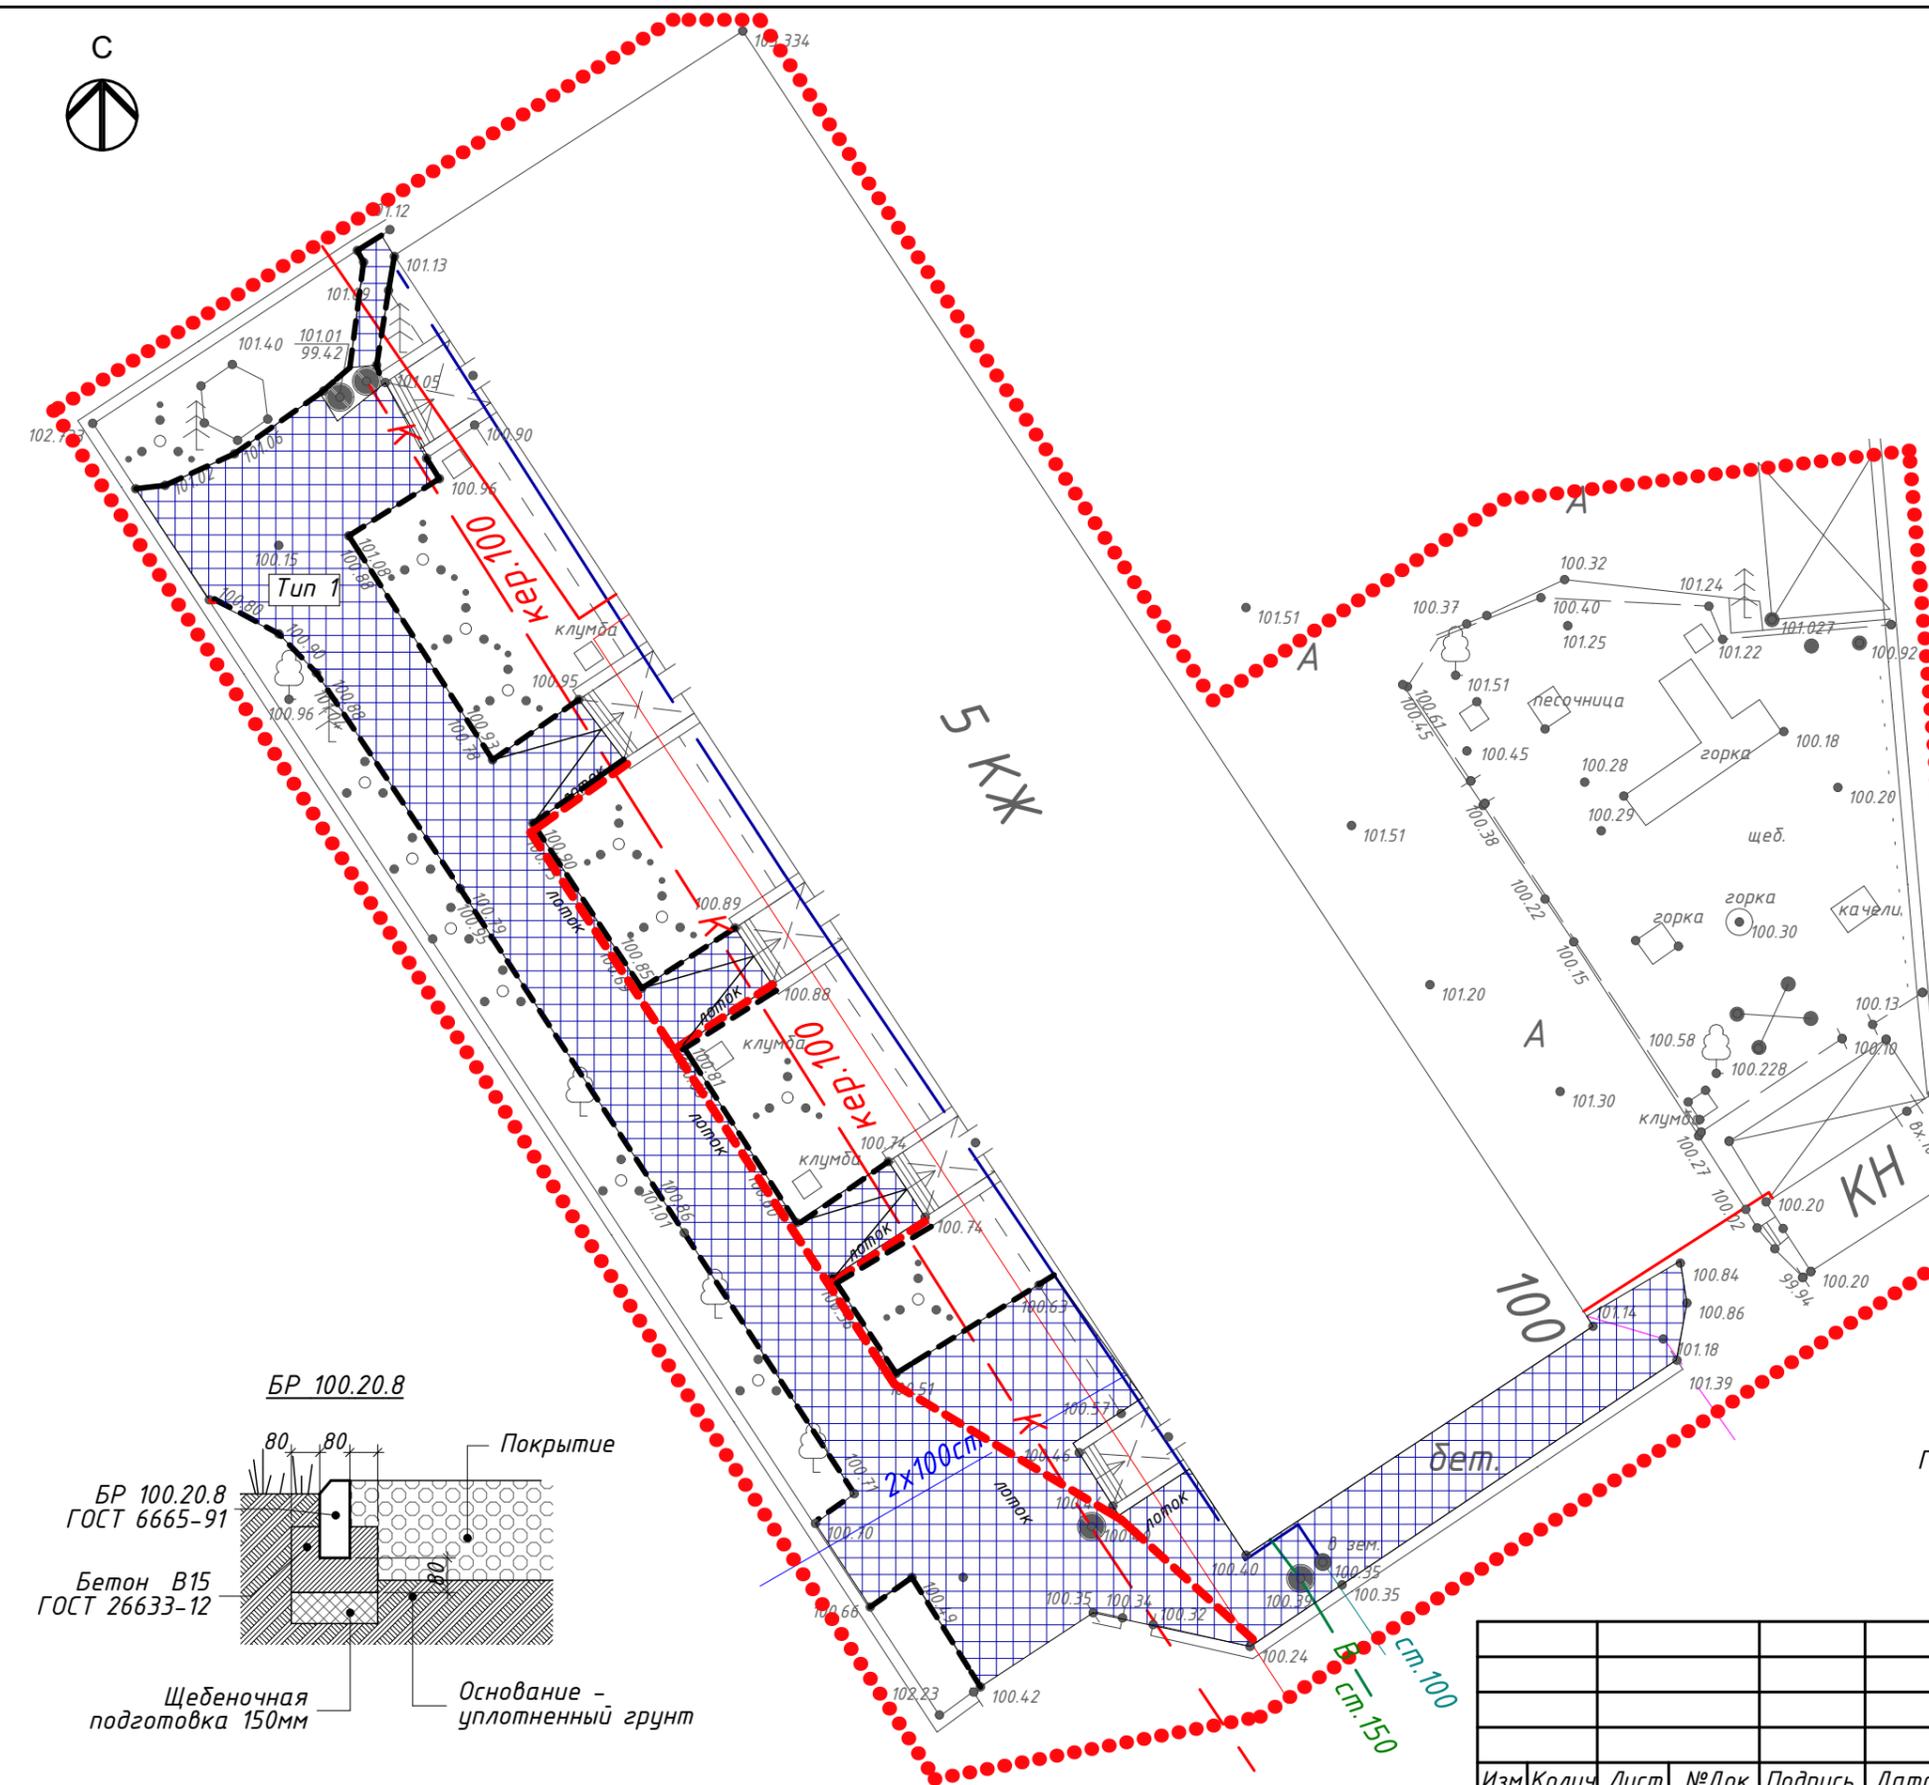

условная граница проектирования площадки

Изм	Колич	Лист	№Док	Подпись	Дата
ГАП					
ГИП	Мерзляков				02.20
Проверил					
Проектир					
Н. контр.					

ЦОЗ-2020-ДД					
Реализация конкурса «Самый дружный двор» по адресу: ул. Николая Музыки, д. 100					
Техническая документация			Стадия	Лист	Листов
			Р	4	8
План покрытий			ООО "ИДАС СТРОЙ" 2020		

СОГЛАСОВАНО:

Взамен инв. N

Подпись и дата

Инв. N подл.



Ведомость элементов благоустройства			
№Поз.	Наименование	Размер	Кол-во
1	Скамейка уличная «Афина УНИ»	размер 1.80x0.76x0.66 м	5
2	Комплект садовой мебели «Олимп»	размер ширина 3.0 м	1
3	Урна уличная «Топаз»	размер 0.39x0.39x0.72 м	4
4	Светильник уличный автономный "Sunshines"		8

Ведомость элементов озеленения				
№Поз.		Наименование	Размер	Кол-во
1	○	Тюльпан		50
2	○	Гиацинт		50
3	○	Нарцисс		50
4	⊗	Глициния		2
5	⊗	Форзиция линвуд		1
6	⊗	Криптомерия японская Глобоза нана		1
7	△	Можжевельник казацкий		3
8	□	Купресоципарис лейланда Пирамидалис		3

- Примечания:**
1. Граница проектирования - в пределах отведенного участка.
 2. Привязка объектов площадки дана от проектируемого бордюра. Привязку границ зон безопасности к объекту см. Схему монтажа Паспорта объекта.
 3. Для проведения земляных работ необходимо уточнить наличие и глубину заложения существующих инженерных сетей.
 4. В случае, если в настоящей документации содержится указания на товарные знаки или иное, считать, что данное указание сопровождается словами «или эквивалент».
 5. *- Произвести установку оборудования после согласования места расположения с жильцами.

условная граница проектирования площадки

СОГЛАСОВАНО:			
Взамен инв. N			
Подпись и дата			
Инв. N подл.			


Изм	Колич	Лист	№Док	Подпись	Дата
ГАП					
ГИП		Мерзляков			02.20
Проверил					
Проектир					
Н. контр.					

ЦОЗ-2020-ДД				
Реализация конкурса «Самый дружный двор» по адресу: ул. Николая Музыки, д. 100				
Техническая документация		Стадия	Лист	Листов
		Р	6	8
План установки МАФ		ООО "ИДАС СТРОЙ" 2020		

1. Скамейка уличная «Афина УНИ»



Узел установки опоры

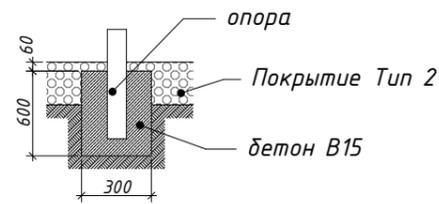

Спецификация элементов для установки оборудования					
Поз.	Обозначение	Наименование	Кол-во	Масса, ед. изм.	Примечание
1	«Афина УНИ»	Скамейка уличная	5	шт	
2		Бетонное основание	20	шт	
3		Бетон В15	1.08	м3	

Ведомость объемов работ по установке оборудования					
Поз.	Обозначение	Наименование	Кол-во	Масса, ед. изм.	Примечание
1		Разработка грунта вручную, группа грунтов II	1.08	м3	
2		Установка оборудования 4 стойки	5	шт	

2. Комплект садовой мебели «Олимп»



Спецификация элементов для установки оборудования					
Поз.	Обозначение	Наименование	Кол-во	Масса, ед. изм.	Примечание
1	«Олимп»	Комплект садовой мебели	1	шт	
2		Без бетонного основания	—	—	
3					

Ведомость объемов работ по установке оборудования					
Поз.	Обозначение	Наименование	Кол-во	Масса, ед. изм.	Примечание
1		Разработка грунта вручную, группа грунтов II	—	—	
2		Установка комплекта садовой мебели без основания (компл.)	1	шт	
3					

СОГЛАСОВАНО:			
Взамен инв. N			
Подпись и дата			
Инв. N подл.			

						Ц03-2020-ДД			
						Реализация конкурса «Самый дружный двор» по адресу: ул. Николая Музыки, д. 100			
Изм	Колич	Лист	№Док	Подпись	Дата	Техническая документация	Стадия	Лист	Листов
ГАП							Р	7	8
ГИП		Мерзляков			02.20	Скамейка уличная «Афина УНИ» Комплект садовой мебели «Олимп»	ООО «ИДАС СТРОЙ» 2020		
Проверил									
Проектир									
Н. контр.									

3. Урна уличная «Топаз»




Спецификация элементов для установки оборудования					
Поз.	Обозначение	Наименование	Кол-во	Масса, ед. изм.	Примечание
1	«Топаз»	Урна уличная	4	шт	
2		Без бетонного основания	—	—	
3					

Ведомость объемов работ по установке оборудования					
Поз.	Обозначение	Наименование	Кол-во	Масса, ед. изм.	Примечание
1		Разработка грунта вручную, группа грунтов II	—	—	
2		Установка урны без основания	4	шт	
3					

4. Светильник уличный автономный "Sunshines"



Узел установки опоры

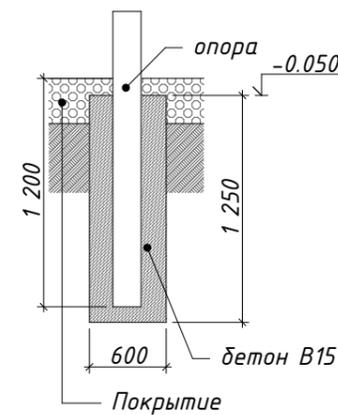

Спецификация элементов для установки оборудования					
Поз.	Обозначение	Наименование	Кол-во	Масса, ед. изм.	Примечание
1	"Sunshines"	Светильник уличный автономный	8	шт	
2		Бетонное основание	8	шт	
3		Бетон В15	3.46	м ³	

Ведомость объемов работ по установке оборудования					
Поз.	Обозначение	Наименование	Кол-во	Масса, ед. изм.	Примечание
1		Разработка грунта вручную, группа грунтов II	3.46	м ³	
2		Установка оборудования 1 опора	8	шт	
3		Болтовое соединение	32	шт	

СОГЛАСОВАНО:			
Взамен инв. N			
Подпись и дата			
Инв. N подл.			

						Ц03-2020-ДД			
						Реализация конкурса «Самый дружный двор» по адресу: ул. Николая Музыки, д. 100			
Изм	Колич	Лист	№Док	Подпись	Дата	Техническая документация	Стадия	Лист	Листов
ГАП							Р	8	8
ГИП		Мерзляков			02.20				
Проверил						Урна уличная «Топаз» Светильник уличный автономный "Sunshines"	ООО "ИДАС СТРОЙ" 2020		
Проектир									
Н. контр.									